


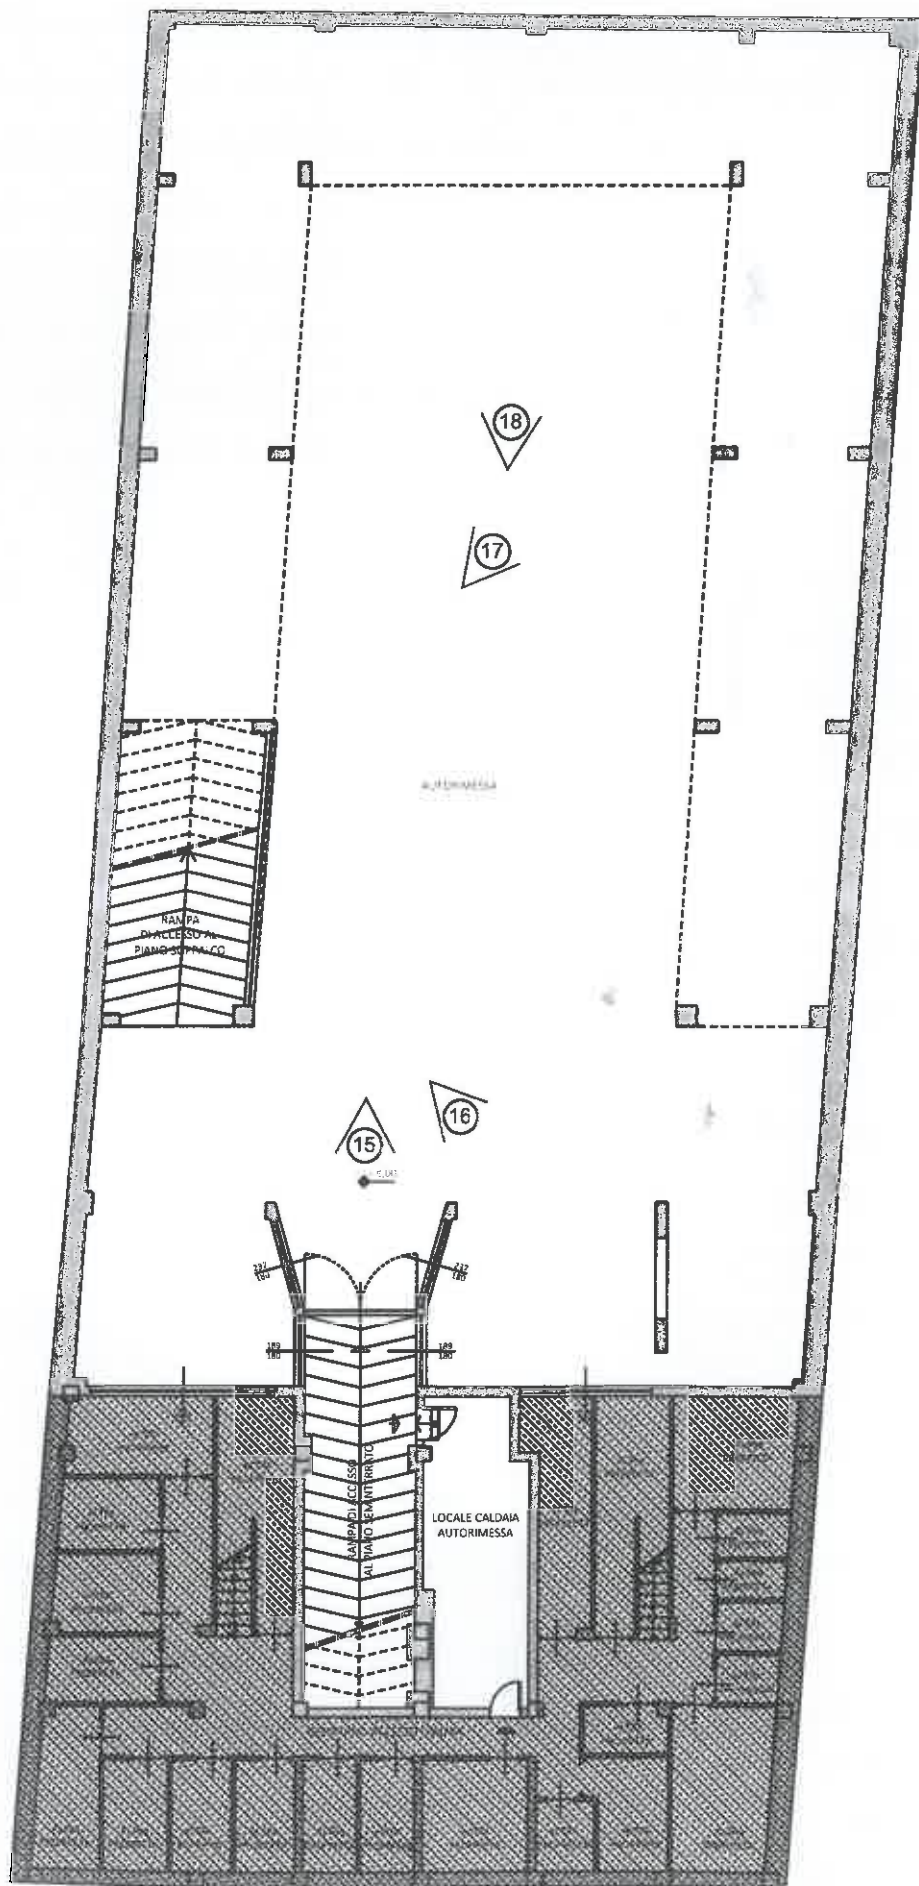

PIANTA PIANO INTERRATO - Stato di fatto
Individuazione con uffici

Sesent 1:200